


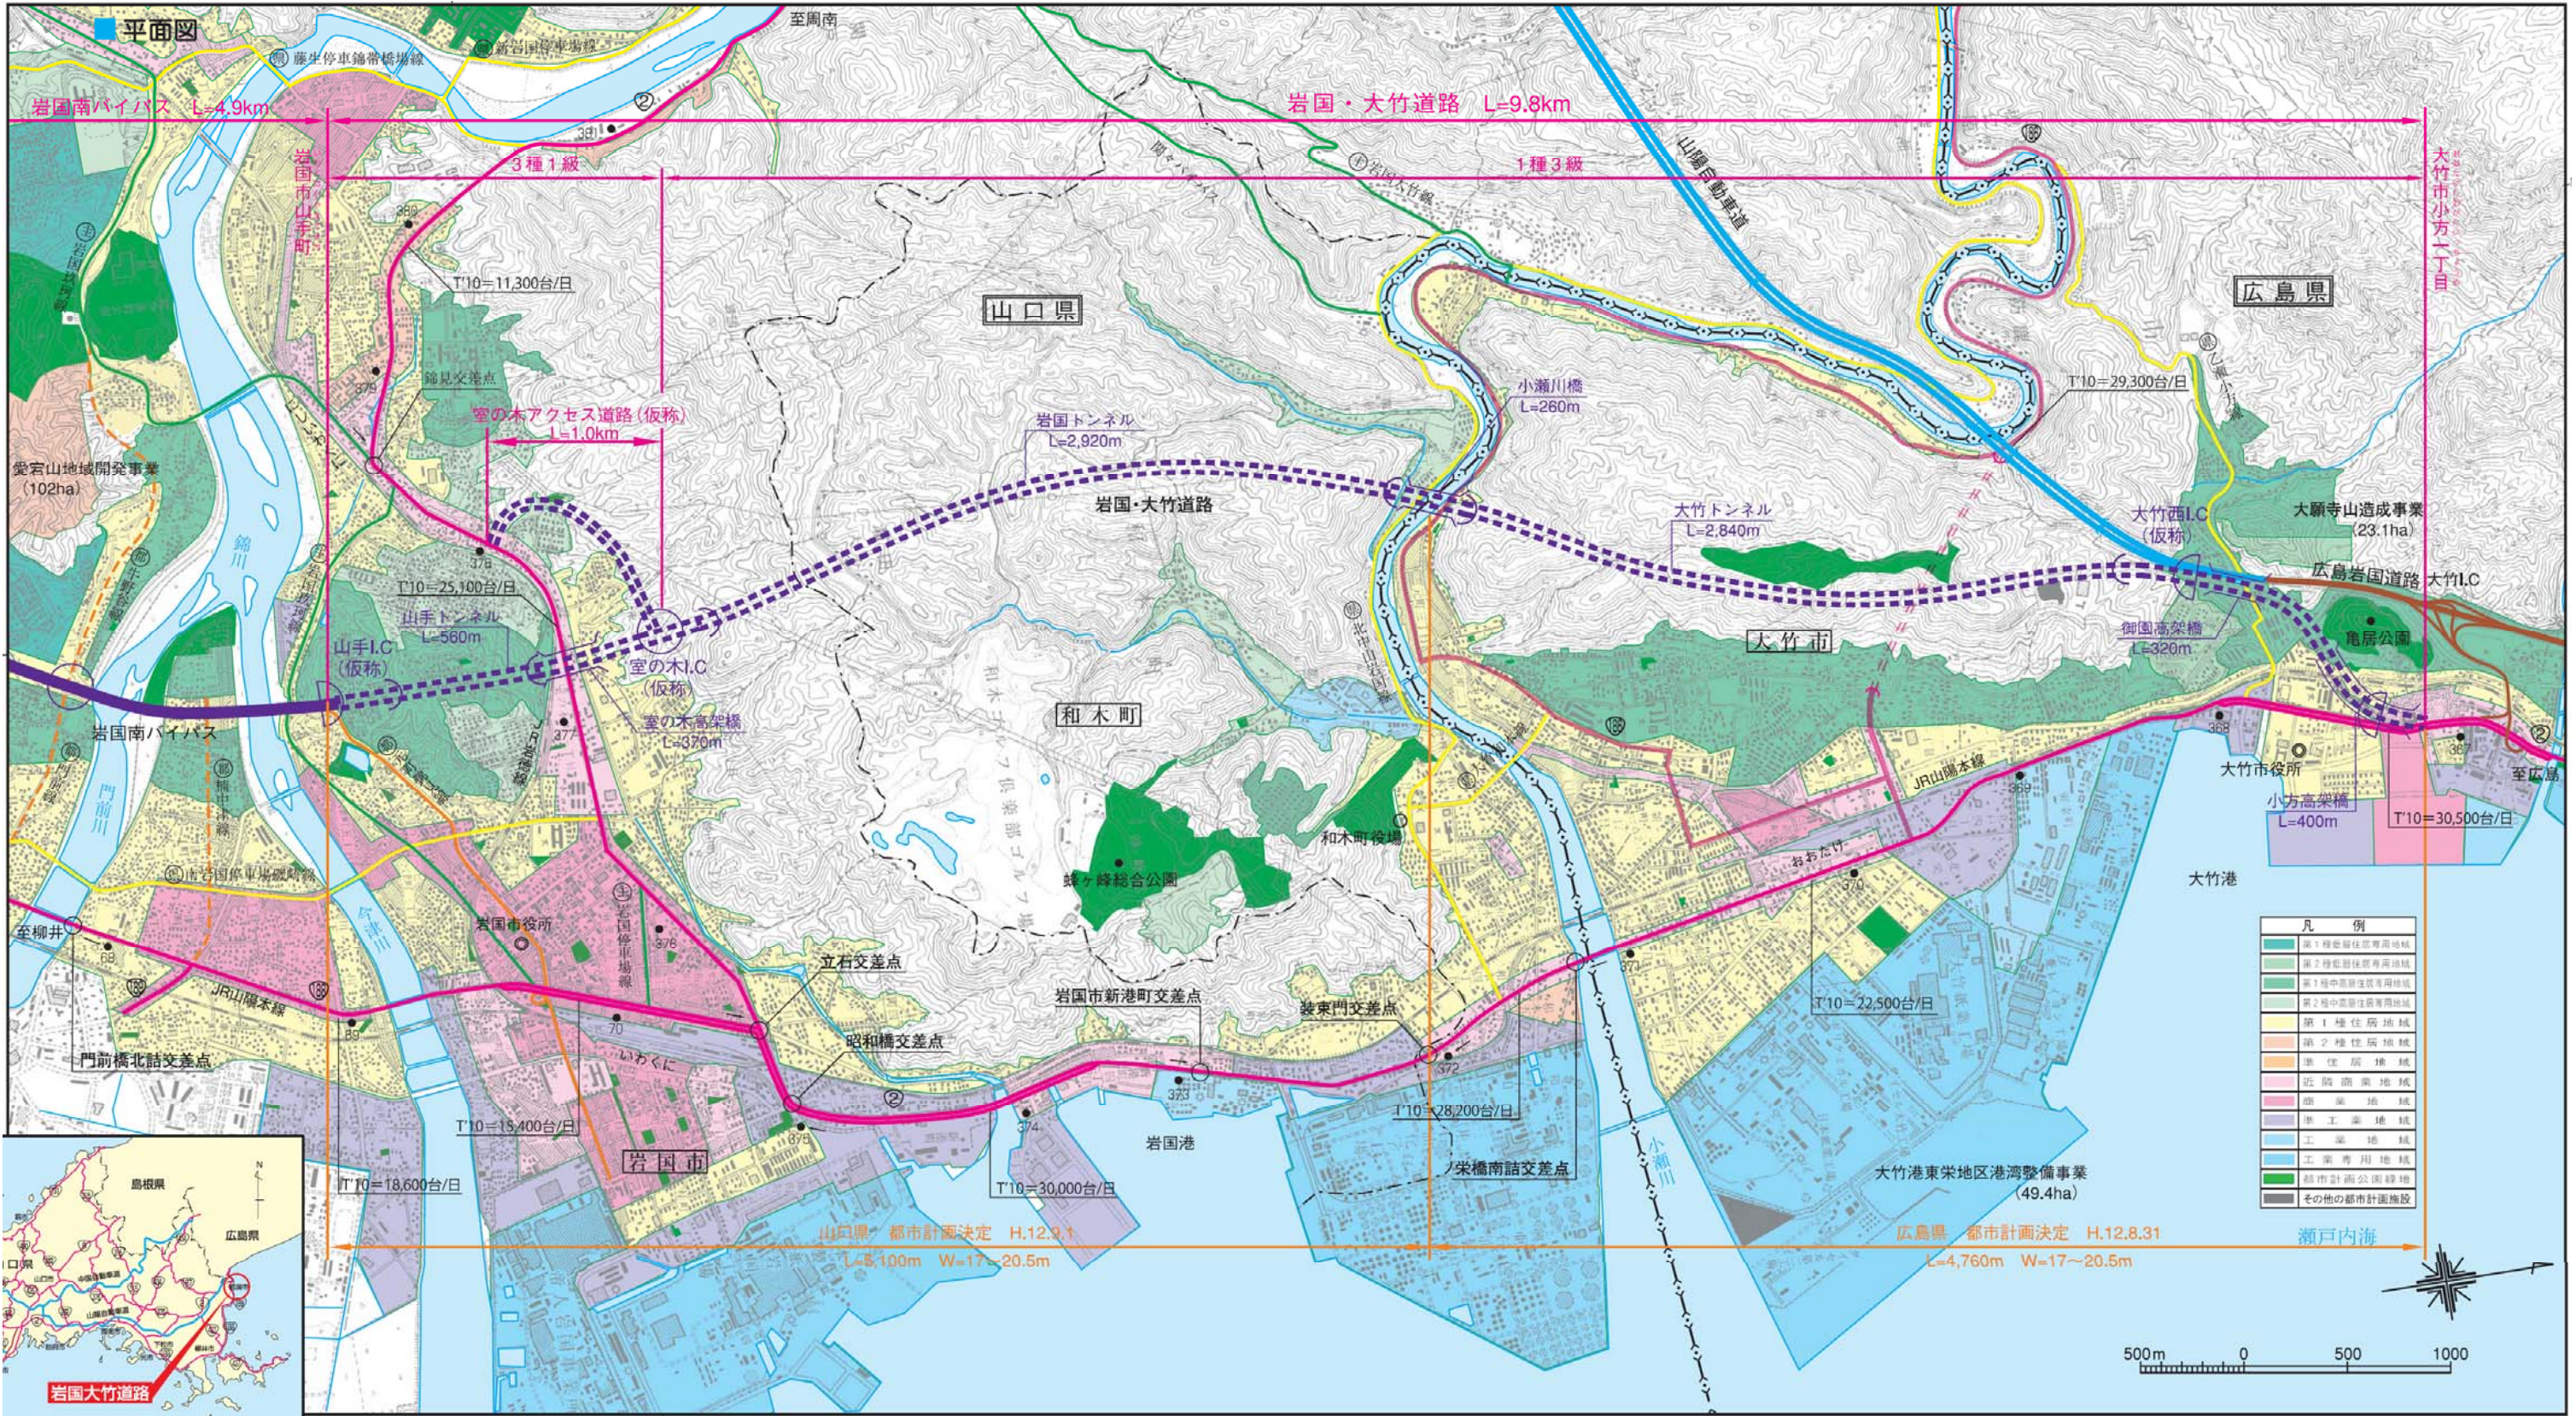

■ 平面図

岩国南バイパス L=4.9km

岩国・大竹道路 L=9.8km

愛宕山地域開発事業 (102ha)

大願寺山造成事業 (23.1ha)

岩国南バイパス

広島岩国道路

門前橋北詰交差点

小方高架橋 L=400m



凡 例	
	第1種都市住宅専用地域
	第2種都市住宅専用地域
	第1種中高層住宅専用地域
	第2種中高層住宅専用地域
	第1種住居地域
	第2種住居地域
	準住居地域
	近隣商業地域
	商業地域
	準工業地域
	工業地域
	工業専用地域
	都市計画公園緑地
	その他の都市計画施設

500m 0 500 1000



山口県 都市計画決定 H.12.9.1

広島県 都市計画決定 H.12.8.31

瀬戸内海