


和木町公共下水道計画完了箇所図(汚水)

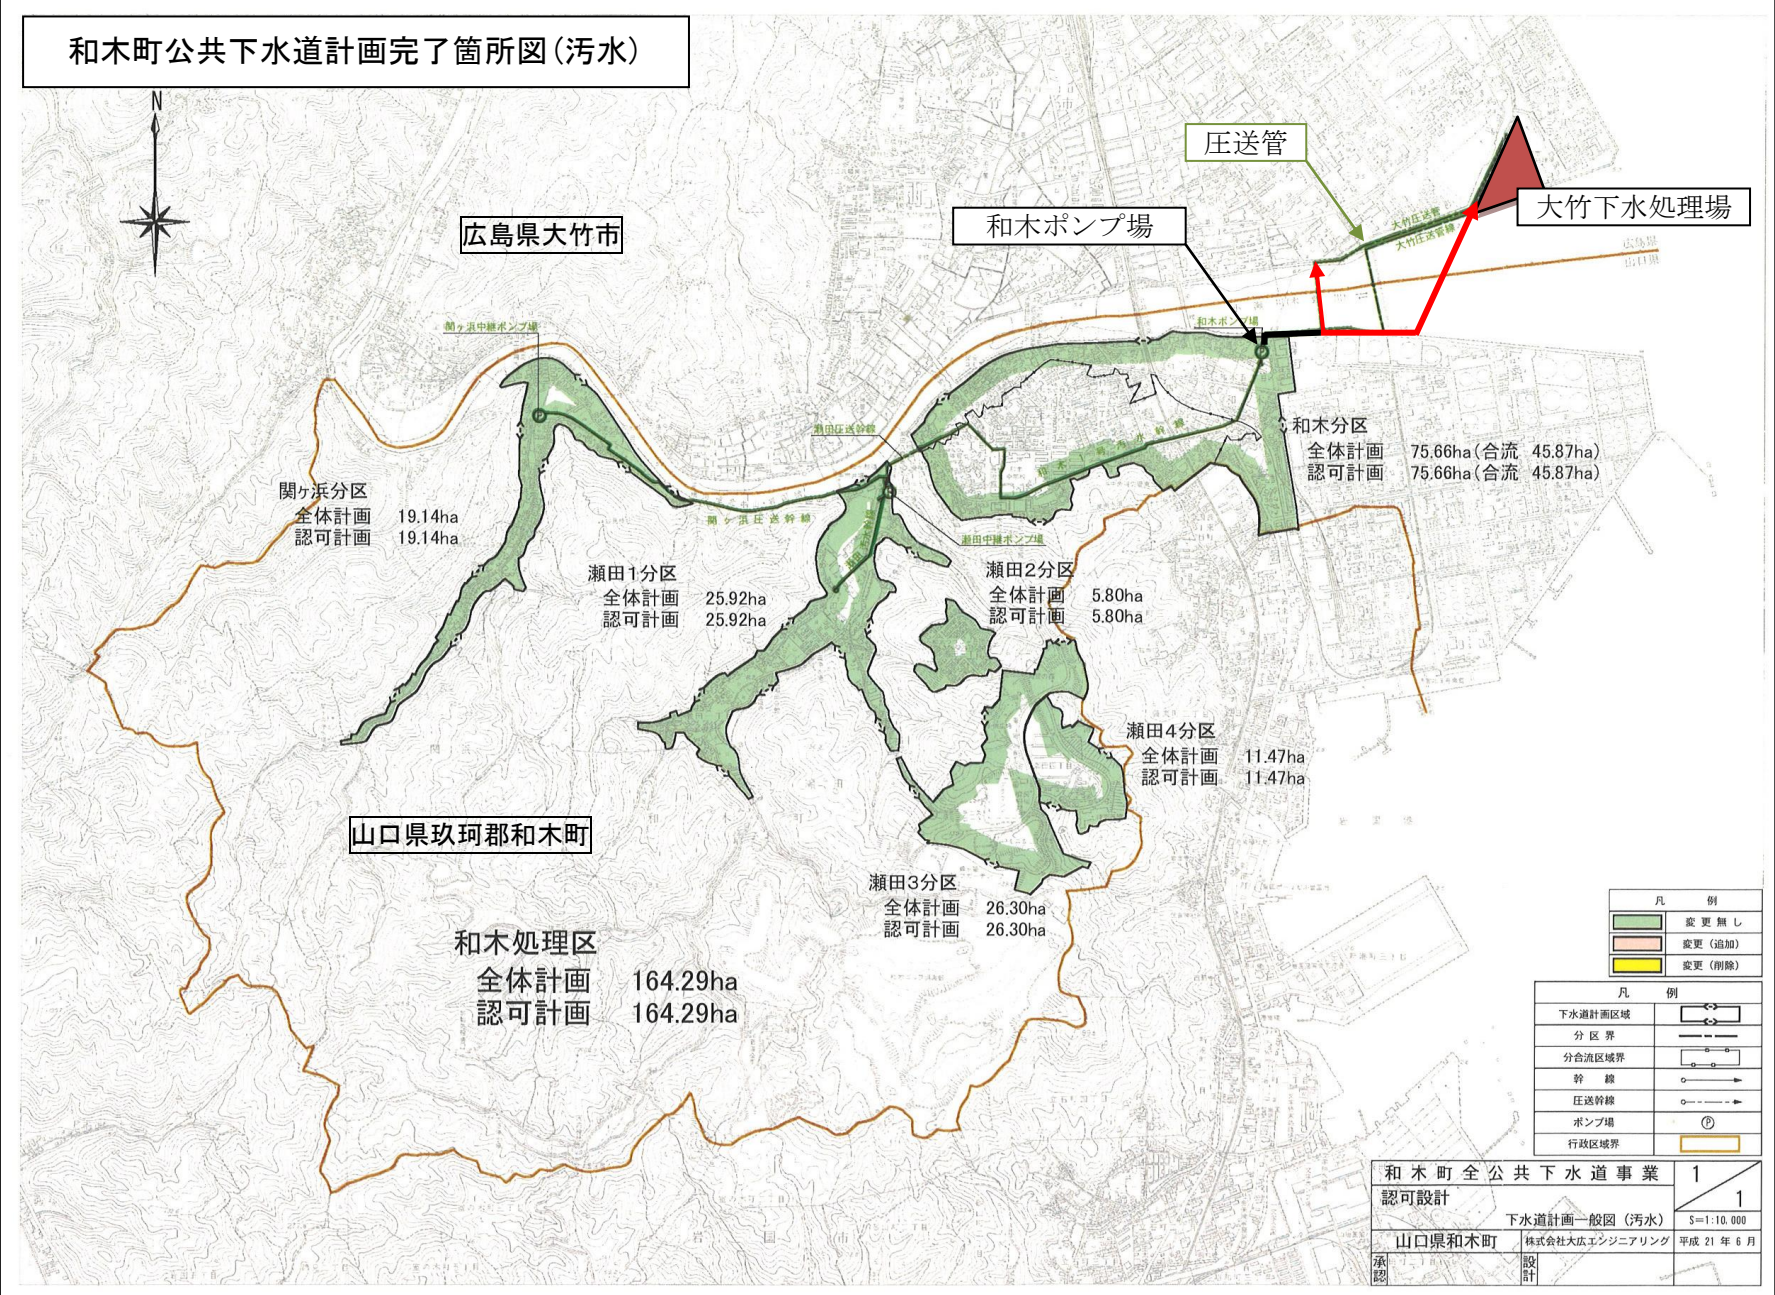

広島県大竹市

和木ポンプ場

大竹下水処理場

圧送管

関ヶ浜分区分区
全体計画 19.14ha
認可計画 19.14ha

瀬田1分区分区
全体計画 25.92ha
認可計画 25.92ha

瀬田2分区分区
全体計画 5.80ha
認可計画 5.80ha

瀬田4分区分区
全体計画 11.47ha
認可計画 11.47ha

瀬田3分区分区
全体計画 26.30ha
認可計画 26.30ha

和木分区分区
全体計画 75.66ha(合流 45.87ha)
認可計画 75.66ha(合流 45.87ha)

山口県玖珂郡和木町

和木処理区
全体計画 164.29ha
認可計画 164.29ha

| 凡 例 | |
|---|--------|
| | 変更無し |
| | 変更(追加) |
| | 変更(削除) |

| 凡 例 | |
|-----|---------|
| | 下水道計画区域 |
| | 分区分界 |
| | 分合流区域界 |
| | 幹線 |
| | 圧送幹線 |
| | ポンプ場 |
| | 行政区域界 |

| | | |
|-------------------------|----------------|---------|
| 和木町全公共下水道事業 | | 1 |
| 認可設計 | | 1 |
| 下水道計画一般図(汚水) S=1:10,000 | | |
| 山口県和木町 | 株式会社大広エンジニアリング | 平成21年6月 |
| 承認 | 設計 | |