
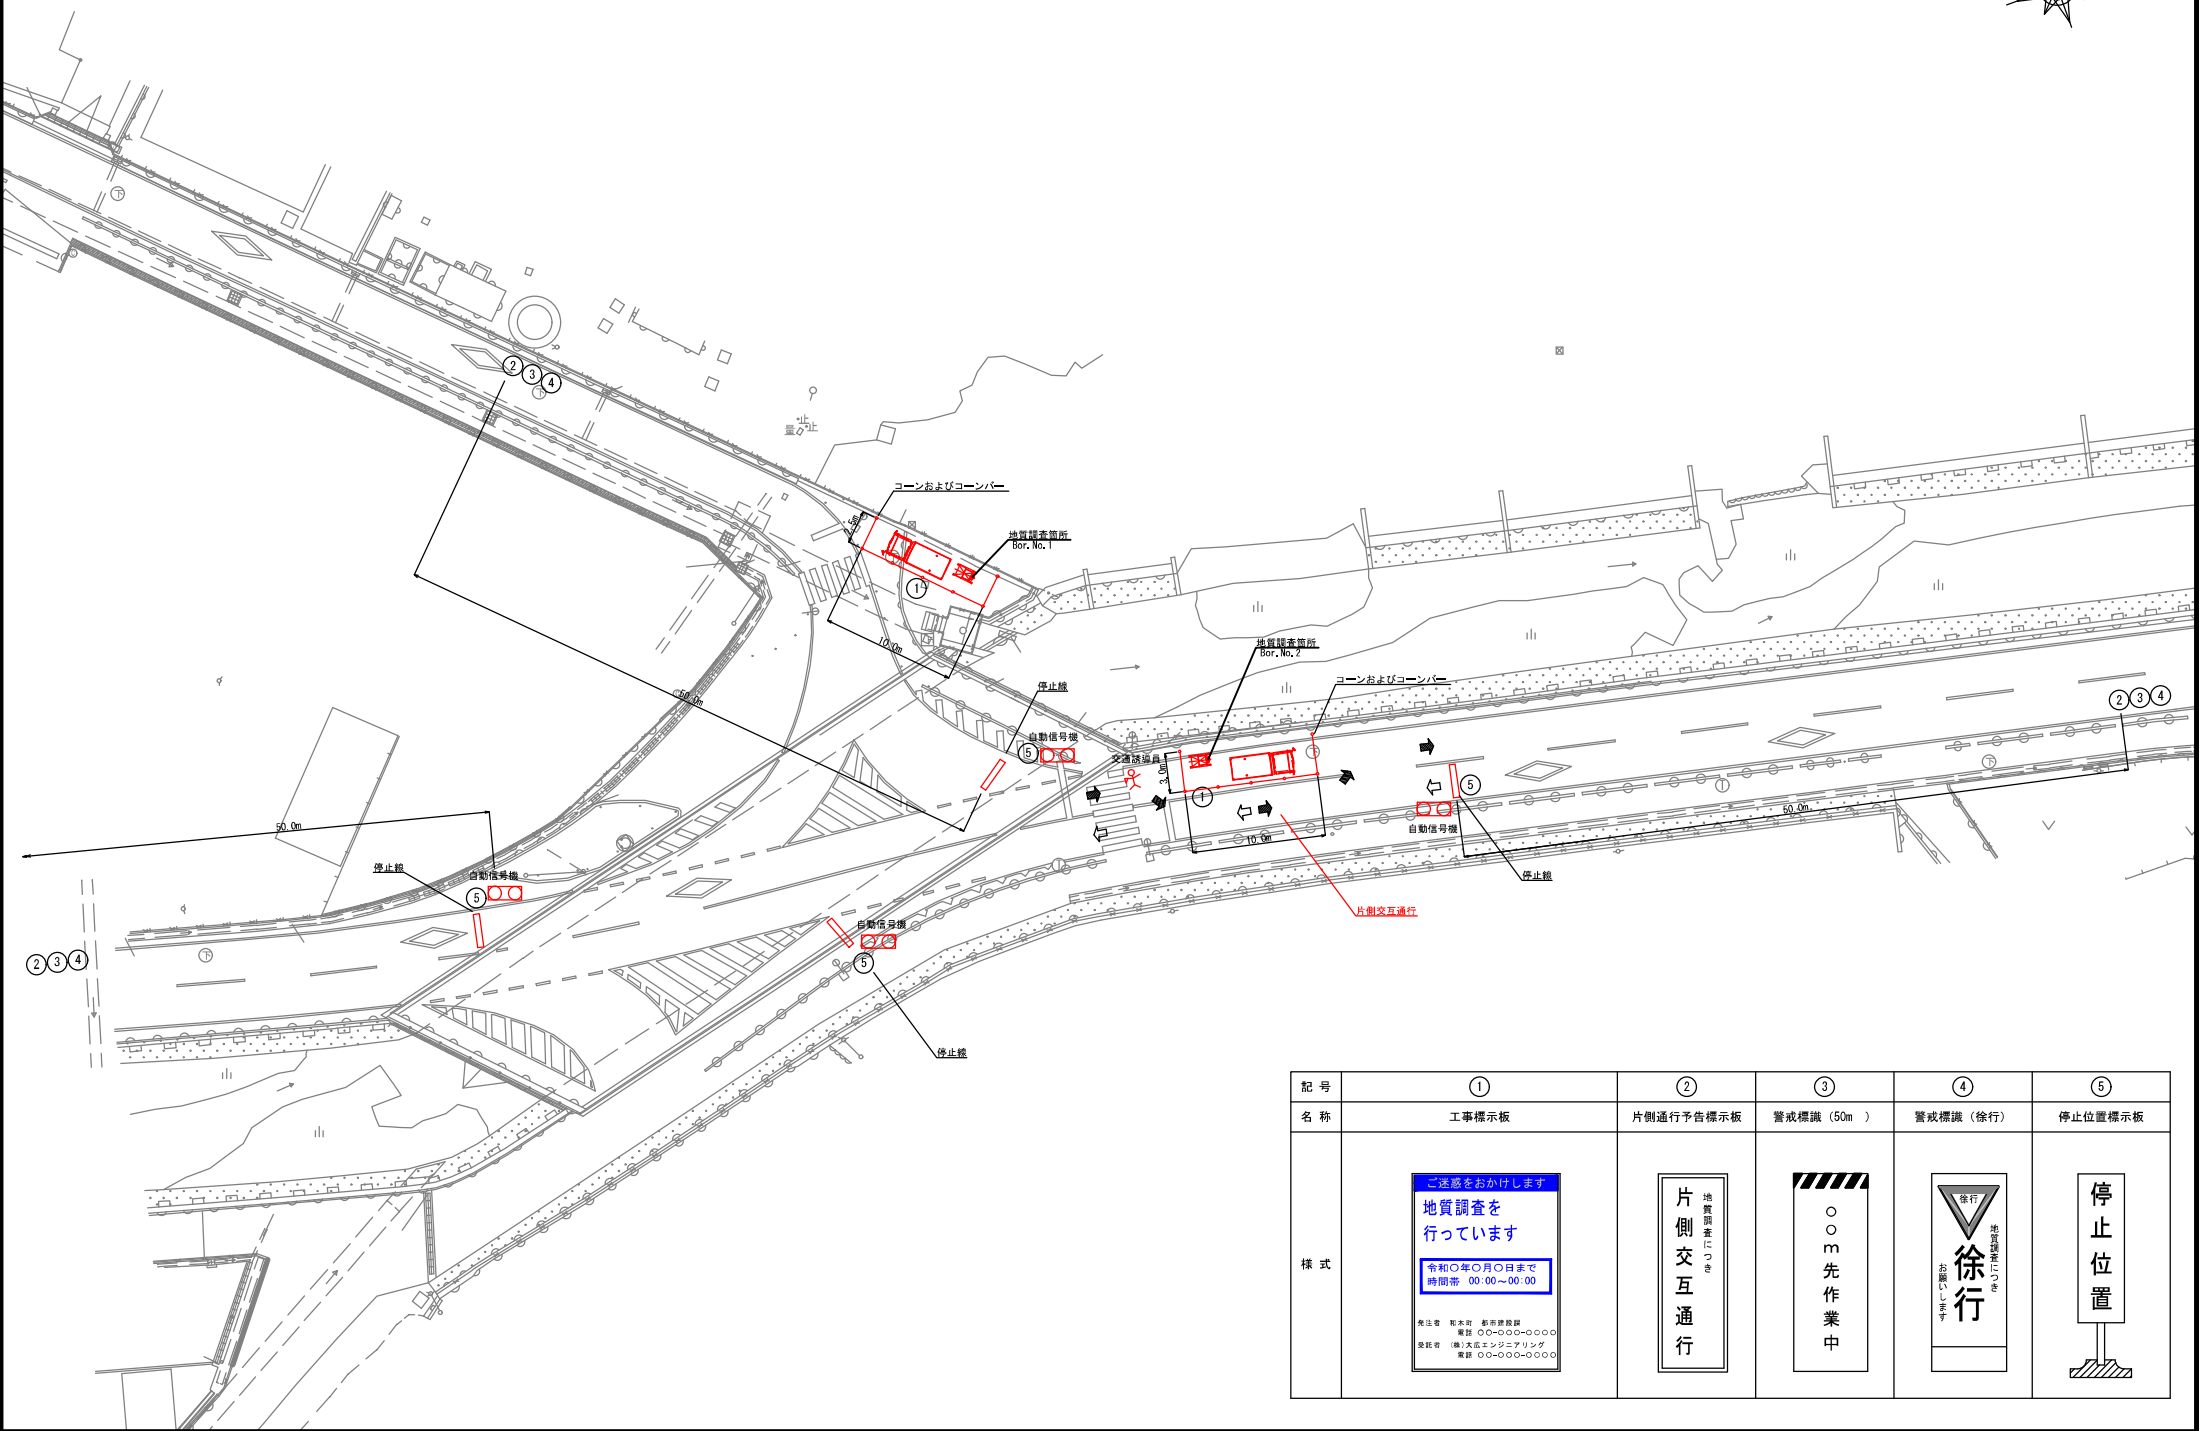


保安施設図 S=1:200
(昼間)

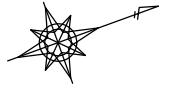

記号	①	②	③	④	⑤
名称	工事標示板	片側通行予告標示板	警戒標識 (50m)	警戒標識 (徐行)	停止位置標示板
様式					