令和8年（2026年）10月吉日

住民の皆様へ

一般県道北中山岩国線　道路改良工事のお知らせ

地域住民の皆様におかれましてはますます御清栄のこととお慶び申し上げます。

この度、下記のとおり県道北中山岩国線の道路改良工事を実施するため、工事期間中、片側交互通行による交通規制を行います。

地域の皆様には何かと御不便・御迷惑をおかけいたしますが、安全の確保を最優先に施工してまいりますので、御理解と御協力を賜りますようお願い申し上げます。

記

1　工事名　　令和8年度　一般県道北中山岩国線　道路改良（再編関連）工事　第１工区

2　工事箇所　　玖珂郡和木町瀬田地内（下部の図面・写真をご参照ください）

3　工事期間　　令和8年11月中旬～令和9年3月末（予定）

4　工事内容　　準備工：樹木の伐採や構造物を作るための測量を実施します。

ブロック積工：崩れそうになっている箇所を止めるためのブロック積擁壁を作ります。

排水構造物工：古い側溝を撤去して新しい側溝を設置します。

縁石工：古い縁石を撤去して新しい縁石を設置します。

5　発注者　　山口県岩国土木建築事務所　担当者　　工務第一課二班　中垣、藤井

ＴＥＬ　0827-29-1548

6　受注者　　長畑技建株式会社　　担当者　　長畑

ＴＥＬ　0827-31-8236





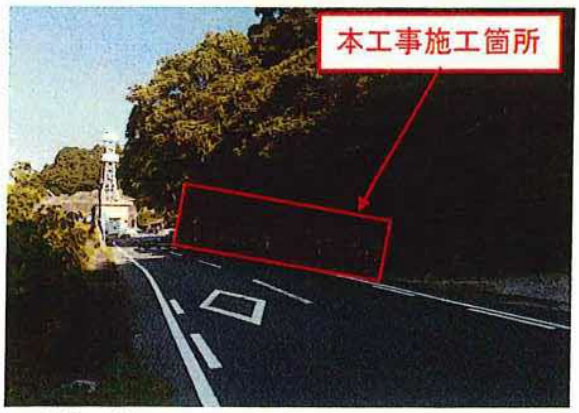

（この地図は、国土地理院の地理院地図（電子Ｗｅｂ）の一部を掲載・加工したものである。）

保安施設図（片側交互通行）

※終日作業時（ブロック積工・排水構造物工・縁石工・舗装工）

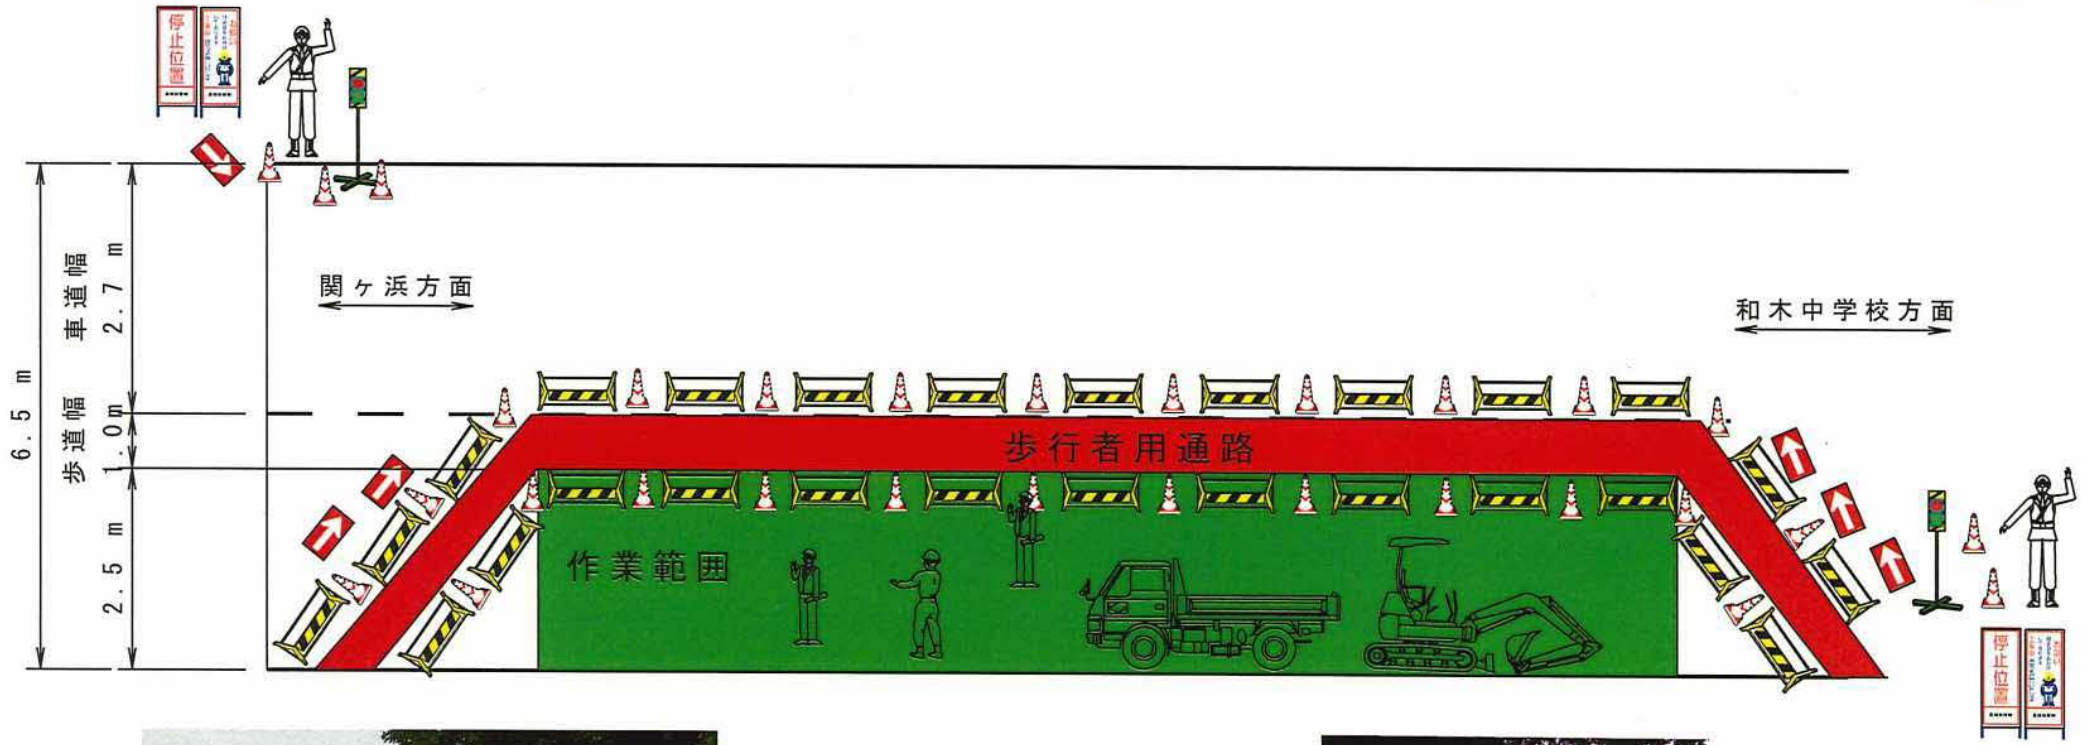



赤色～歩行者用通路

緑色～作業範囲

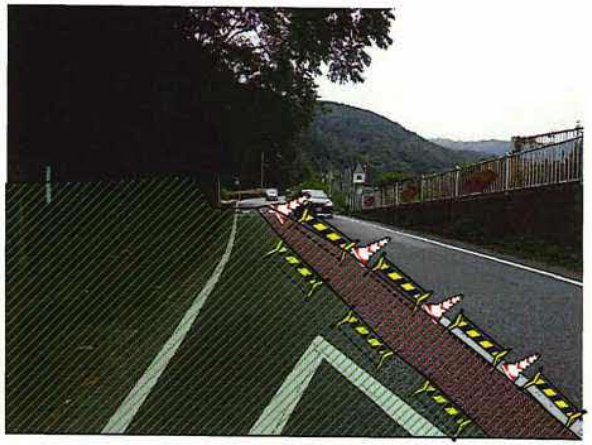

保安施設図（片側交互通行）

※9:00~16:00作業時（準備工　樹木の伐採）

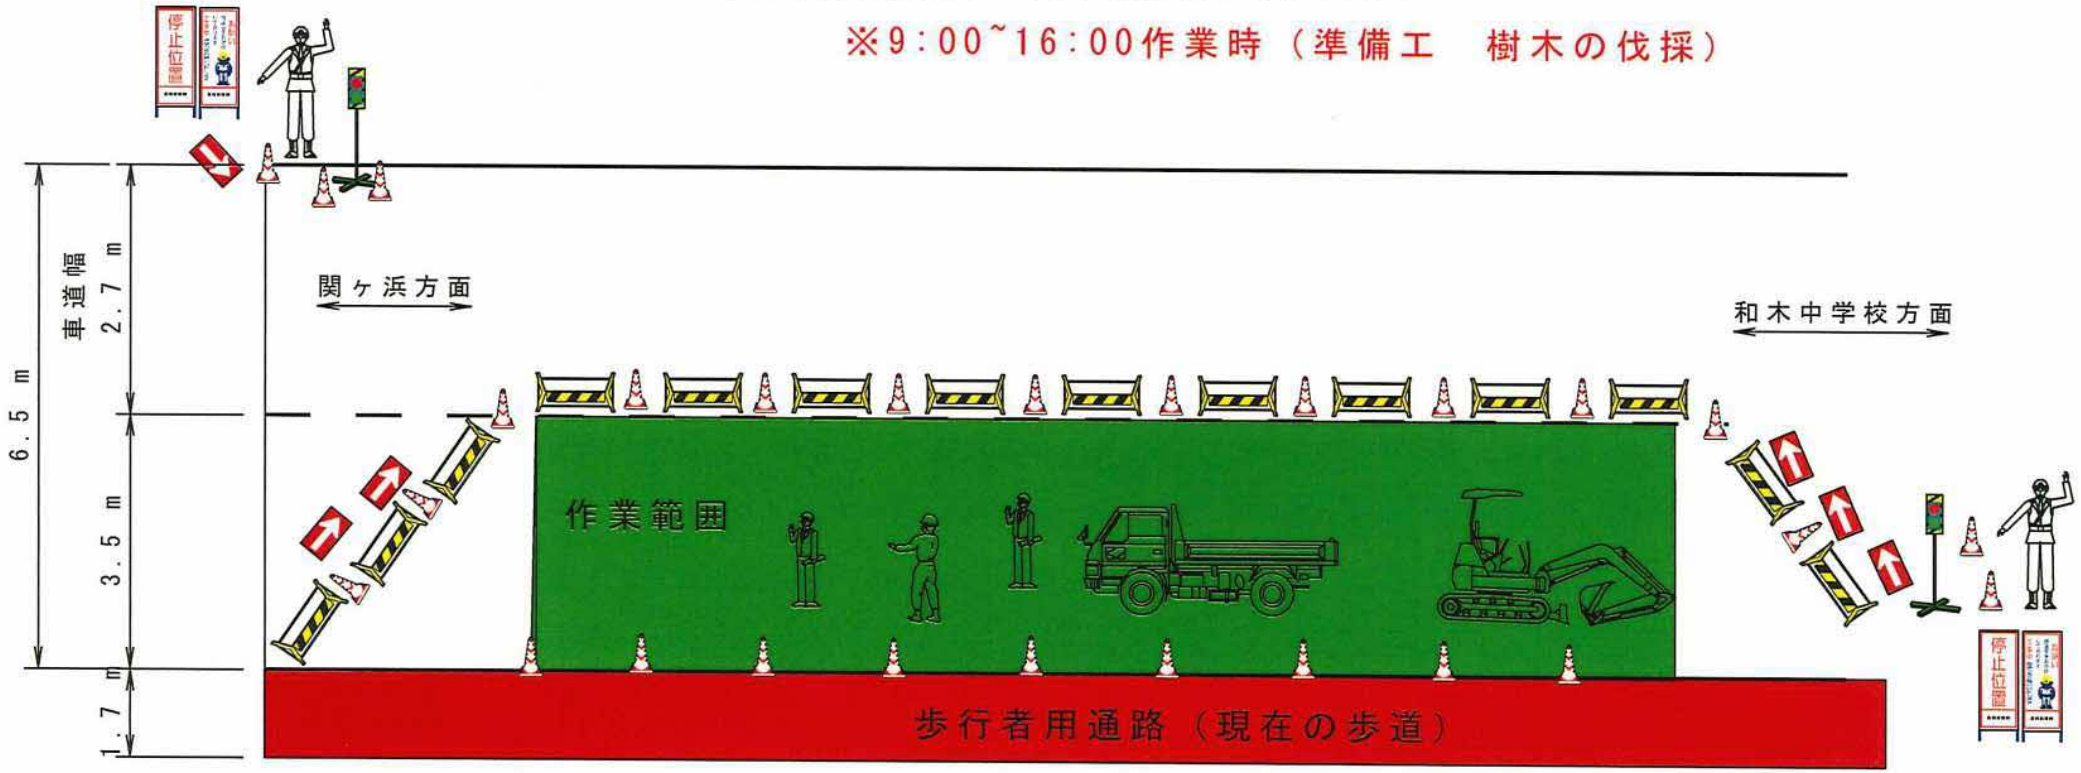

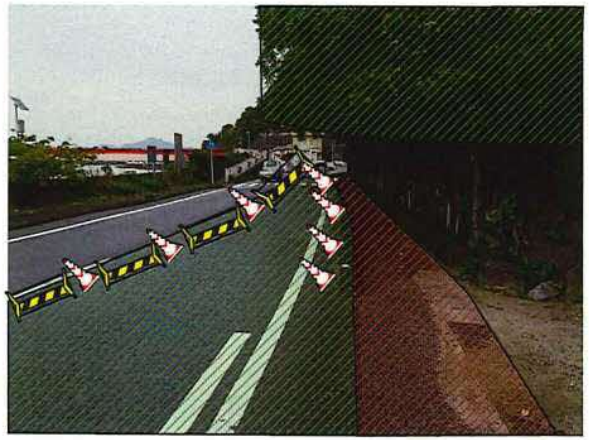

赤色～歩行者用通路（現在の歩道）

緑色～作業範囲



利用者：常藤眞二

保安施設・仮設備図 S=1：2000

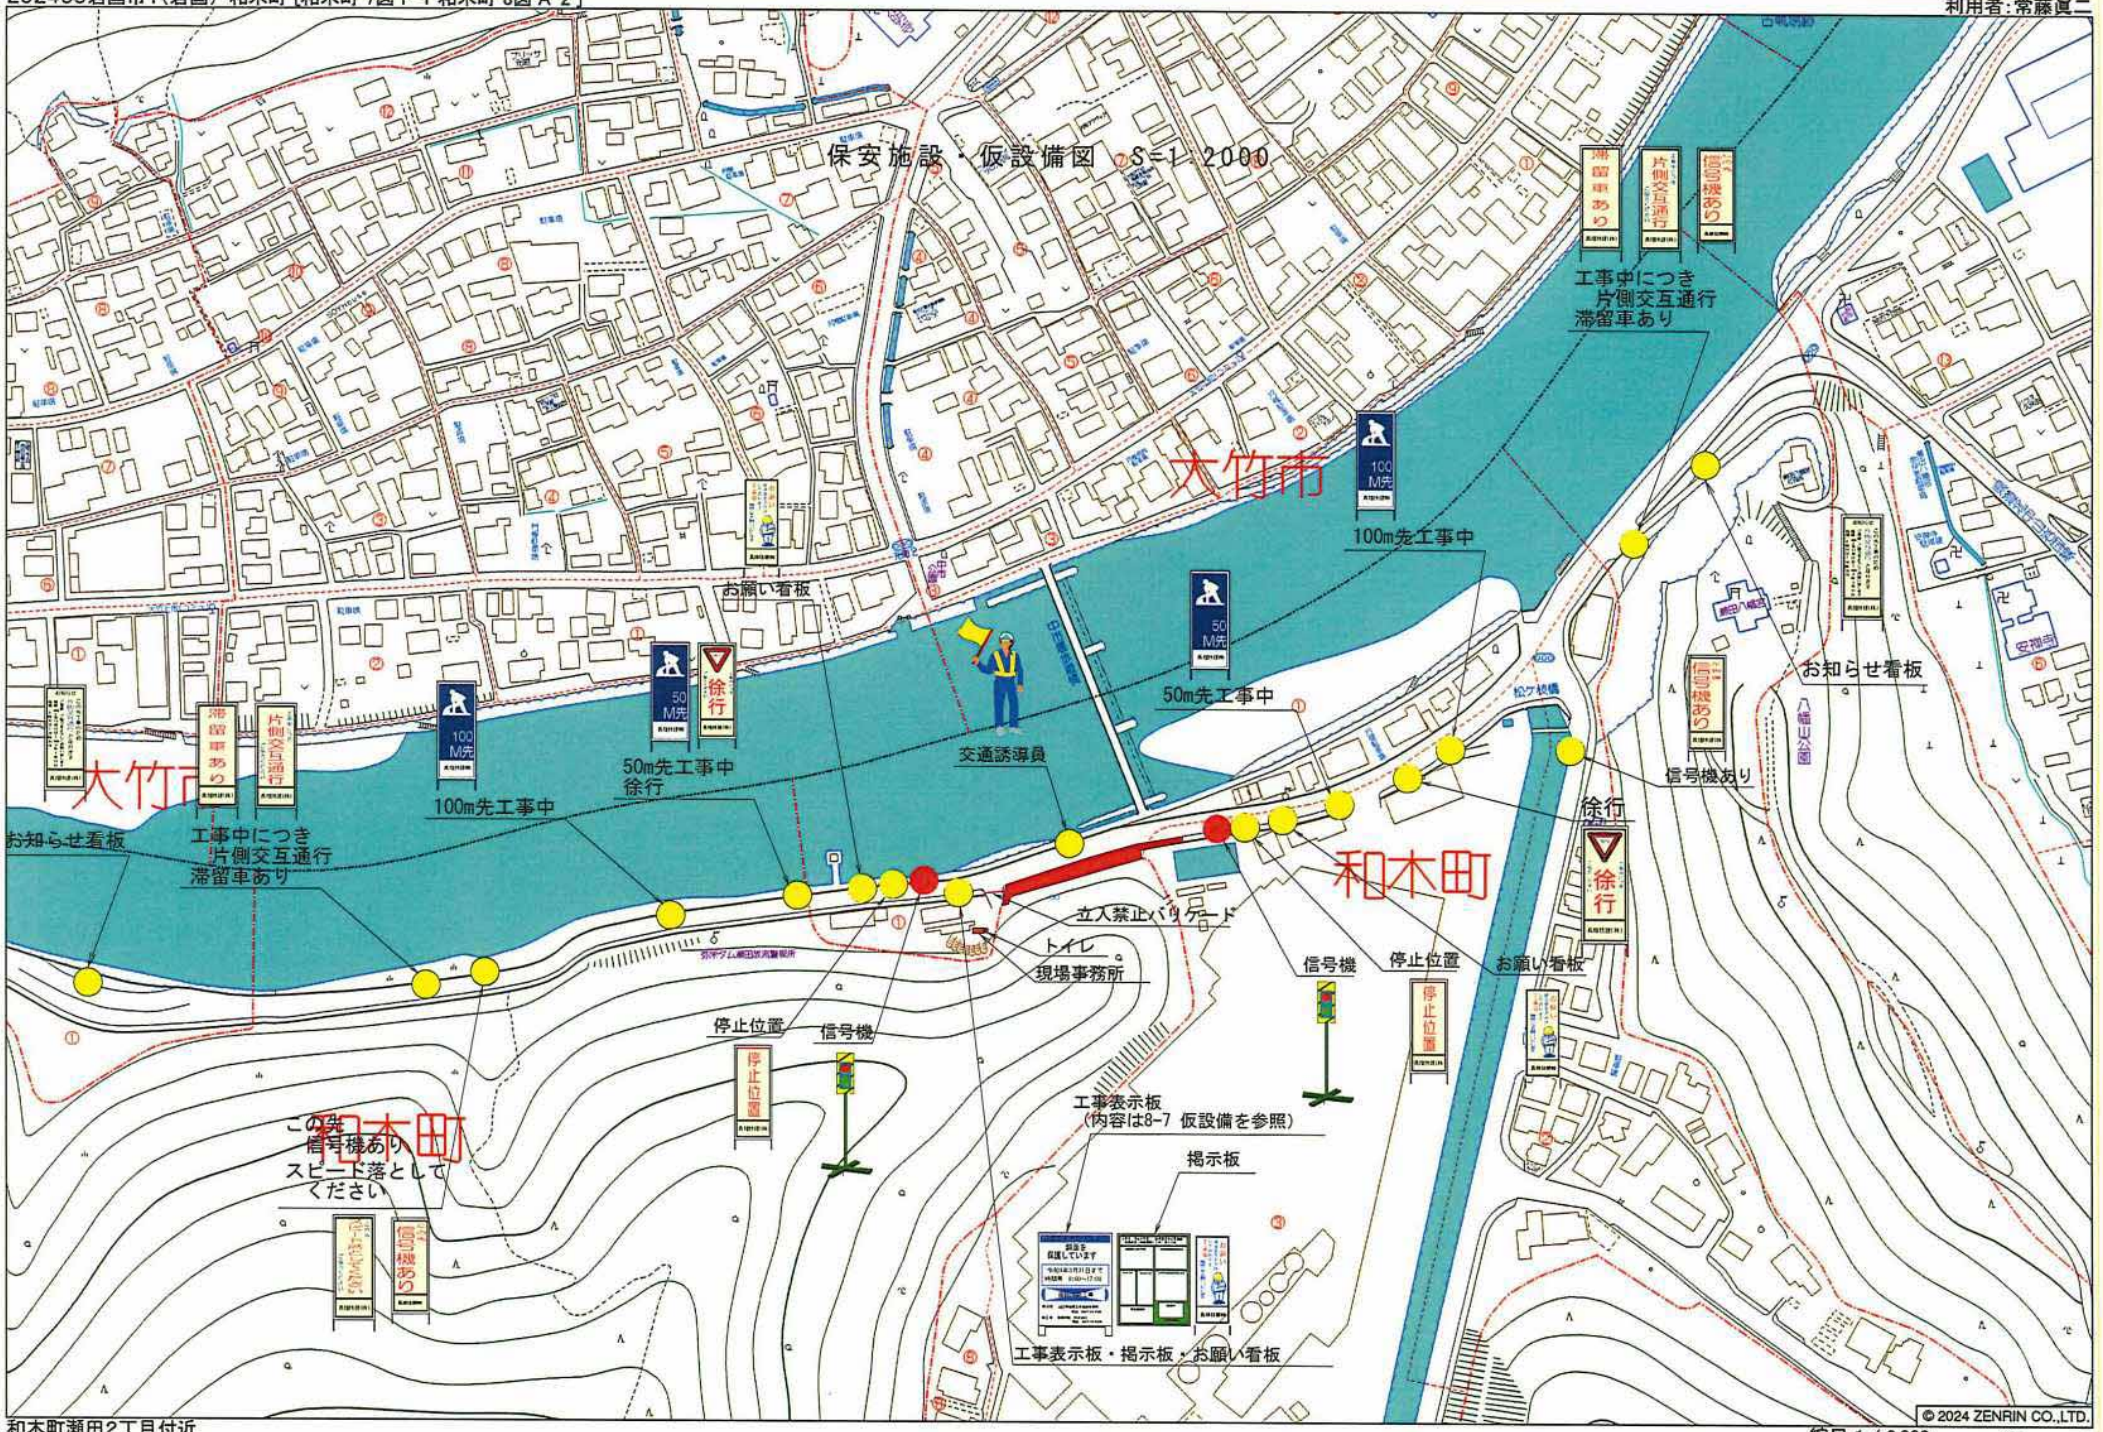

和木町瀬田2丁目付近

縮尺 1 / 2,000　60m